

ΕΦΗΜΕΡΙΔΑ ΤΗΣ ΚΥΒΕΡΝΗΣΕΩΣ
ΤΗΣ ΕΛΛΗΝΙΚΗΣ ΔΗΜΟΚΡΑΤΙΑΣ

21 Σεπτεμβρίου 2018 | ΤΕΥΧΟΣ ΤΕΤΑΡΤΟ | Αρ. Φύλλου **369**

ΠΕΡΙΕΧΟΜΕΝΑ

ΑΠΟΦΑΣΕΙΣ

ΑΠΟΦΑΣΕΙΣ

Αριθμ. 57155/1358 (1)

Μερική ανάκληση της 378/22-3-1999 (ΦΕΚ 295/τ.Δ΄/29-4-1999) απόφασης του Γενικού Γραμματέα Περιφέρειας Αττικής, περί κήρυξης ως αναδασωτέας, δημόσιας δασικής έκτασης στη θέση «Κουγός» του Δήμου ή κοινότητας Άνω Φαναρίου της Νομαρχίας Πειραιά.

Ο ΣΥΝΤΟΝΙΣΤΗΣ ΑΠΟΚΕΝΤΡΩΜΕΝΗΣ ΔΙΟΙΚΗΣΗΣ ΑΤΤΙΚΗΣ

Έχοντας υπόψη:

1. Τις διατάξεις:

α) των άρθρων 24 παρ. 1 και 117 παρ. 3 του Συντάγματος της Χώρας,

β) του άρθρου 5 του ν. 3200/1955 «περί διοικητικής αποκεντρώσεως» σε συνδυασμό με τις διατάξεις του ν.δ. 532/1970 (ΦΕΚ 103/τ.Α΄/1970) «περί συμπληρώσεως των διατάξεων διοικητικής αποκεντρώσεως» σε συνδυασμό με τις διατάξεις του β.δ. 709/5-11-1970 (ΦΕΚ 235/τ.Α΄/1970) «περί καθορισμού των διατηρουμένων αρμοδιοτήτων κ.λπ.»,

γ) των άρθρων 6 και 7 του ν. 2503/1997 (ΦΕΚ 107/τ.Α΄/30-5-1997) «περί Διοίκησης, οργάνωσης, στελέχωσης της Περιφέρειας κ.λπ.»,

δ) του άρθρου 35 του ν. 4280/2014 (ΦΕΚ 159/τ.Α΄/8-8-2014) με το οποίο αντικαταστάθηκε το άρθρο 44 του ν. 998/1979 (ΦΕΚ 289/τ.Α΄/29-12-1979),

ε) το π.δ. 32/2016 περί ορισμού επιστημονικών κριτηρίων για την υπαγωγή εκτάσεων στις περιπτώσεις 1, 2 και 5 του άρθρου 3 του ν. 998/1979.

2. Τις εξής διαταγές του Υπουργείου Γεωργίας:

α) 160417/1180/9-7-1980,

β) 182447/3049/24-9-1980 και

γ) 141823/24-2-1983.

3. Τα άρθρα 6 και 280 του ν. 3852/2010 (ΦΕΚ 87/τ.Α΄/7-6-2010) «Νέα Αρχιτεκτονική της Αυτοδιοίκησης και της Αποκεντρωμένης Διοίκησης - Πρόγραμμα Καλλικράτης».

4. Το π.δ. 135/2010 (ΦΕΚ 228/τ.Α΄/2010) περί Οργανισμού της Αποκεντρωμένης Διοίκησης Αττικής.

5. Το άρθρο 28 του ν. 4325/2015 (ΦΕΚ 47/τ.Α΄/2015) και την αριθμ. 15869/15-5-2017 απόφαση Υπουργού Εσωτερικών με την οποία διορίστηκε ο Σπυρίδων Κοκκινάκης του Χρήστου, Συντονιστής της Αποκεντρωμένης Διοίκησης Αττικής (ΦΕΚ 250/τ.ΥΟΔΔ/2017).

6. Την αριθμ. 378/22-3-1999 (ΦΕΚ 295/τ.Δ΄/29-4-1999) απόφαση του Γενικού Γραμματέα Περιφέρειας Αττικής, με την οποία κηρύχθηκε ως αναδασωτέα, λόγω πυρκαγιάς, δημόσια δασική έκταση εμβαδού 32,50 στρεμμάτων στη θέση «Κουγός» Δήμου ή κοινότητας Άνω Φαναρίου της Νομαρχίας Πειραιά και στην οποία εμπίπτει η έκταση που προτείνεται για ανάκληση.

7. Την αριθμ. 38739/722/22-6-2018 πρόταση του αρμοδίου Δασαρχείου Πόρου -με τις συνημμένες σε αυτή ΔΥ/26-5-2017 αναφορά και ΔΥ/3-5-2018 έκθεση φωτοερμηνείας-, για μερική ανάκληση της ως άνω (6) απόφασης, για τμήματα Ι, ΙΙ και ΙΙΙ συνολικού εμβαδού 1,261 στρ., στη θέση «Κουγός» περιοχής Άνω Φαναρίου του Δήμου Τροιζηνίας - Μεθάνων της Περιφέρειας Αττικής, διότι τα εν λόγω τμήματα που ήταν αγροτικές εκτάσεις, εμπίπτοντα στην περίπτωση 6α του άρθρου 3 του ν. 998/1979 ως ισχύει, συμπεριλήφθησαν εκ παραδρομής στην παραπάνω (6) απόφαση, αποφασίζουμε:

Ανακαλούμε μερικώς την 378/22-3-1999 (ΦΕΚ 295/τ.Δ΄/29-4-1999) απόφαση του Γενικού Γραμματέα Περιφέρειας Αττικής, περί κήρυξης ως αναδασωτέας, λόγω πυρκαγιάς, δημόσιας δασικής έκτασης εμβαδού 32,50

στρεμμάτων στη θέση «Κουγός» Δήμου ή κοινότητας Άνω Φαναρίου της Νομαρχίας Πειραιά και μόνο για τμήματα εμβαδού 0,194 στρ. (εκατόν ενενήντα τεσσάρων χιλιοστών του στρέμματος), 0,868 στρ. (οκτακοσίων εξήντα οκτώ χιλιοστών του στρέμματος) και 0,199 στρ. (εκατόν ενενήντα εννιά χιλιοστών του στρέμματος) διότι, ως αγροτικές εκτάσεις εμπίπτουσες στην περίπτωση 6α, άρθρο 3, ν. 998/1979 ως ισχύει, περιελήφθησαν στην 378/22-3-1999 απόφαση λόγω πλάνης περί των πραγμάτων και πραγματικής αιτίας.

Τα ως άνω τμήματα συνολικού εμβαδού 1,261 στρ., στη θέση «Κουγός» περιοχής Άνω Φαναρίου του Δήμου Τροιζηνίας-Μεθάνων της Περιφερειακής Ενότητας Νήσων Περιφέρειας Αττικής, απεικονίζονται στο από 22-6-2018 διάγραμμα με κλίμακα 1:500 (και στο ενσωματωμένο σε αυτό, απόσπασμα φύλλου χάρτη Γ.Υ.Σ. αριθμ. 6399/1 κλίμακας 1:5000) το οποίο συνοδεύει αναπόσπαστα την απόφαση αυτή με μαύρο περίγραμμα, ως κάτωθι:

Τμήμα Ι, εμβαδού 0,194 στρ., με στοιχεία κορυφών «18,19,20,21,22,23,24,25,26, 18» και όρια: Βόρεια και Ανατολικά με δασική αναδασωτέα έκταση, Νότια με δασική έκταση και Δυτικά με δασική έκταση και αναδασωτέα έκταση.

Τμήμα ΙΙ, εμβαδού 0,868 στρ., με στοιχεία κορυφών «1,2,3,4,5,6,7,8,9, 1» και όρια: Βόρεια με δασική έκταση και δασική αναδασωτέα έκταση, Δυτικά με μη δασική έκταση και με δασική έκταση, Νότια με μη δασική έκταση και Ανατολικά με δασική αναδασωτέα έκταση.

Τμήμα ΙΙΙ, εμβαδού 0,199 στρ., με στοιχεία κορυφών «10,11,12,13,14,15,16,17, 10» και όρια: Βόρεια και Δυτικά με δασική αναδασωτέα έκταση, Νότια με δασική έκταση και Ανατολικά με δασική έκταση.

Οι συντεταγμένες των κορυφών των τμημάτων Ι, ΙΙ, και ΙΙΙ αποτυπώνονται στο τοπογραφικό διάγραμμα, που συνοδεύει αναπόσπαστα την παρούσα απόφαση.

Με την παρούσα απόφαση δεν προκαλείται δημοσιονομική δαπάνη σε βάρος του κρατικού προϋπολογισμού (άρθρο 90, π.δ. 63/2005).

Η απόφαση αυτή να δημοσιευθεί στην Εφημερίδα της Κυβερνήσεως.

Αθήνα, 21 Αυγούστου 2018


Ο Συντονιστής Αποκεντρωμένης Διοίκησης


ΣΠΥΡΙΔΩΝ ΚΟΚΚΙΝΑΚΗΣ

Τοπογραφικό Διάγραμμα έκτασης στη θέση " Κουγός " περιοχής Άνω Φαναρίου του Δήμου Τροιζηνίας-Μεθάνων που προτείνεται για μερική ανάκληση της υπ' αριθμ. 378/22-3-1999 (ΦΕΚ./Δ/295/29-4-1999) απόφασης κήρυξης ως αναδασωτέας δημόσιας δασικής έκτασης του Γενικού Γραμματέα Περιφέρειας Αττικής

ΥΠΟΜΝΗΜΑ
ΚΛΙΜΑΚΑ 1:500
ΤΜΗΜΑ Ι : Εμβαδόν 0,194στρ.
(εκατόν ενενήντα τέσσερα χιλιοστά του στρέμματος)
ΟΡΙΑ: "18,18,20,21,22,23,24,25,26,18."
ΤΜΗΜΑ ΙΙ : Εμβαδόν 0,868στρ.
(οκτακόσια εξήντα οκτώ χιλιοστά του στρέμματος.)
ΟΡΙΑ : "1,2,3,4,5,6,7,8,9,1."
ΤΜΗΜΑ ΙΙΙ : Εμβαδόν 0,199στρ.
(εκατόν ενενήντα εννέα χιλιοστά του στρέμματος.)
ΟΡΙΑ : "10,11,12,13,14,15,16,17,10."




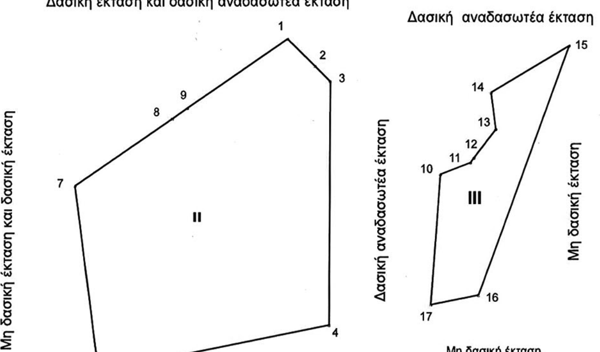

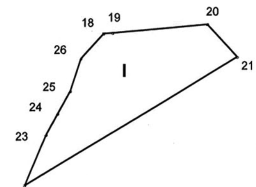


ΤΜΗΜΑ Ι		
ΣΗΜΕΙΑ	Χ ΕΓΣΑ '87	Ψ ΕΓΣΑ '87
18	430730,740	4159044,520
19	430734,030	4159041,290
20	430735,890	4159039,430
21	430735,850	4159010,260
22	430713,350	4159005,740
23	430708,020	4159006,130
24	430705,330	4159026,980
25	430716,940	4159034,990
26	430718,776	4159036,264

ΤΜΗΜΑ ΙΙΙ		
ΣΗΜΕΙΑ	Χ ΕΓΣΑ '87	Ψ ΕΓΣΑ '87
10	430749,190	4159028,330
11	430752,780	4159029,720
12	430753,190	4159030,260
13	430755,780	4159033,710
14	430755,180	4159038,100
15	430764,560	4159043,680
16	430753,810	4159013,850
17	430748,080	4159012,710

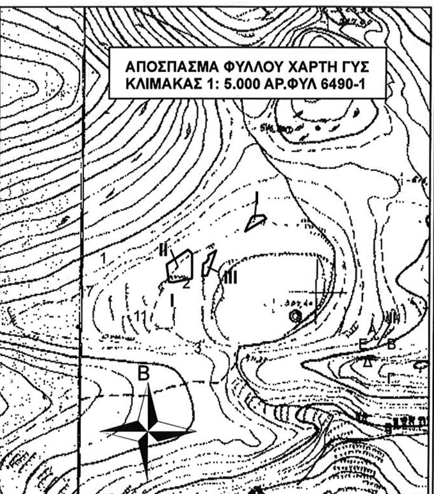

ΤΜΗΜΑ ΙΙ		
ΣΗΜΕΙΑ	Χ ΕΓΣΑ '87	Ψ ΕΓΣΑ '87
1	430808,580	4159084,257
2	430809,668	4159084,354
3	430821,011	4159085,366
4	430824,610	4159081,461
5	430799,171	4159066,158
6	430801,710	4159072,156
7	430803,120	4159074,707
8	430804,614	4159077,409
9	430805,859	4159081,279

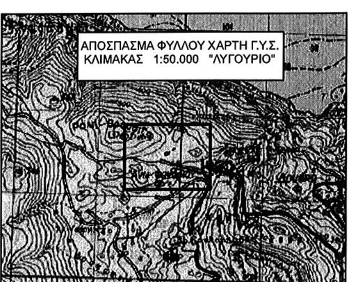

ΠΟΡΟΣ 22 - 6 - 2 018
Ο ΣΥΝΤΑΚΤΗΣ

Παναγιώτης Δ. Βαύρτσας
Δασοπόνος

Επισυνάπτεται στο υπ' αριθμ. 38739/722/18/22-6-2018 έγγραφο του Δασαρχείου Πόρου

ΘΕΩΡΗΘΗΚΕ
ΠΟΡΟΣ 22 - 6 - 2018
ΔΑΣΑΡΧΗΣ ΠΟΡΟΥ α.α.



ΟΛΥΜΠΙΑ Β. ΑΘΗΝΑ
ΔΑΣΟΛΟΓΟΣ

Ανήκει αναπόσπαστα στην υπ' αριθμ. 57155/1358/2018
Απόφαση του Συντονιστή Αποκεντρωμένης Διοίκησης Αττικής.
Αθήνα 21-8-2018
Ο ΣΥΝΤΟΝΙΣΤΗΣ Α.Δ. ΑΤΤΙΚΗΣ

ΚΟΚΚΙΝΑΚΗΣ ΣΠΥΡΙΔΩΝ

ΕΘΝΙΚΟ ΤΥΠΟΓΡΑΦΕΙΟ
Για τεχνικούς λόγους στο σχεδιάγραμμα, από το ηλεκτρονικό αρχείο, έγινε σμίκρυνση κατά ποσοστό 57%

Αριθμ. 61843/1448 (2)

Μερική ανάκληση της 2655/3-12-1999 (ΦΕΚ 968/ τ.Δ΄/31-12-1999) απόφασης του Γενικού Γραμματέα Περιφέρειας Αττικής, περί κήρυξης ως αναδασωτέας, δημόσιας δασικής έκτασης στη θέση «Σπηλιά» Αγίας Ελένης του Δήμου Τροιζήνας της Νομαρχίας Πειραιά.

Ο ΣΥΝΤΟΝΙΣΤΗΣ ΑΠΟΚΕΝΤΡΩΜΕΝΗΣ ΔΙΟΙΚΗΣΗΣ ΑΤΤΙΚΗΣ

Έχοντας υπόψη:

1. Τις διατάξεις:

α) των άρθρων 24 παρ. 1 και 117 παρ. 3 του Συντάγματος της Χώρας,

β) του άρθρου 5 του ν. 3200/1955 «περί διοικητικής αποκεντρώσεως» σε συνδυασμό με τις διατάξεις του ν.δ. 532/1970 (ΦΕΚ 103/τ.Α΄/1970) «περί συμπληρώσεως των διατάξεων διοικητικής αποκεντρώσεως» σε συνδυασμό με τις διατάξεις του β.δ. 709/5-11-1970 (ΦΕΚ 235/τ.Α΄/1970) «περί καθορισμού των διατηρουμένων αρμοδιοτήτων κ.λπ.»,

γ) των άρθρων 6 και 7 του ν. 2503/1997 (ΦΕΚ 107/ τ.Α΄/30-5-1997) «περί Διοίκησης, οργάνωσης, στελέχωσης της Περιφέρειας κ.λπ.»,

δ) του άρθρου 35 του ν. 4280/2014 (ΦΕΚ 159/τ.Α΄/ 8-8-2014) με το οποίο αντικαταστάθηκε το άρθρο 44 του ν. 998/1979 (ΦΕΚ 289/τ.Α΄/29-12-1979),

ε) το π.δ. 32/2016 περί ορισμού επιστημονικών κριτηρίων για την υπαγωγή εκτάσεων στις περιπτώσεις 1, 2 και 5 του άρθρου 3 του ν. 998/1979.

2. Τις εξής διαταγές του Υπουργείου Γεωργίας:

α) 160417/1180/9-7-1980,

β) 182447/3049/24-9-1980 και

γ) 141823/24-2-1983.

3. Τα άρθρα 6 και 280 του ν. 3852/2010 (ΦΕΚ 87/τ.Α΄/ 7-6-2010) «Νέα Αρχιτεκτονική της Αυτοδιοίκησης και της Αποκεντρωμένης Διοίκησης - Πρόγραμμα Καλλικράτης».

4. Το π.δ.135/2010 (ΦΕΚ 228/τ.Α΄/2010) περί Οργανισμού της Αποκεντρωμένης Διοίκησης Αττικής.

5. Το άρθρο 28 του ν. 4325/2015 (ΦΕΚ 47/τ.Α΄/2015) και την αριθμ. 15869/15-5-2017 απόφαση Υπουργού Εσωτερικών με την οποία διορίστηκε ο Σπυρίδων Κοκκινάκης του Χρήστου, Συντονιστής της Αποκεντρωμένης Διοίκησης Αττικής (ΦΕΚ 250/τ.ΥΟΔΔ/2017).

6. Την αριθμ. 2655/3-12-1999 (ΦΕΚ 968/τ.Δ΄/31-12-1999) απόφαση του Γενικού Γραμματέα Περιφέρειας Αττικής, με την οποία κηρύχθηκε ως αναδασωτέα, λόγω πυρκαγιάς, δημόσια δασική έκταση 231,00 στεμμάτων στη θέση «Σπηλιά» Αγίας Ελένης του Δήμου Τροιζήνας και στην οποία εμπίπτει η έκταση που προτείνεται για ανάκληση.

7. Την αριθμ. 33527/623/3-7-2018 πρόταση του αρμοδίου Δασαρχείου Πόρου -με τις συνημμένες σε αυτή ΔΥ/26-5-2017 αναφορά και ΔΥ/17-4-2018 έκθεση φωτοερμηνείας-, για μερική ανάκληση της ως άνω (6) απόφασης, για τμήματα Ι, ΙΙ, ΙΙΙ, ΙV και V συνολικού εμβαδού 2,654 στρ., στη θέση «Σπηλιά» Αγίας Ελένης του Δήμου Τροιζηνίας-Μεθάνων της Περιφέρειας Αττικής, διότι τα εν λόγω τμήματα που ήταν αγροτικές εκτάσεις, εμπίπτοντα στην περίπτωση 6α του άρθρου 3 του ν. 998/1979 ως ισχύει, συμπεριλήφθησαν εκ παραδρομής στην παραπάνω (6) απόφαση, αποφασίζουμε:

Ανακαλούμε μερικώς την 2655/3-12-1999 (ΦΕΚ 968/ τ.Δ΄/31-12-1999) απόφαση του Γενικού Γραμματέα Περιφέρειας Αττικής, περί κήρυξης ως αναδασωτέας, λόγω πυρκαγιάς, δημόσια δασική έκταση 231,00 στεμμάτων στη θέση «Σπηλιά» Αγίας Ελένης του Δήμου Τροιζήνας της Νομαρχίας Πειραιά και μόνο για τμήματα εμβαδού: 0,813 στρ. (οκτακοσίων δέκα τριών χιλιοστών του στρέμματος), 0,782 στρ. (επτακοσίων ογδόντα δύο χιλιοστών του στρέμματος), 0,207 στρ. (διακοσίων επτά χιλιοστών του στρέμματος), 0,420 στρ. (τετρακοσίων είκοσι χιλιοστών του στρέμματος) και 0,432 στρ. (τετρακοσίων τριάντα δύο χιλιοστών του στρέμματος) διότι, ως αγροτικές εκτάσεις εμπίπτουσες στην περίπτωση 6α, άρθρο 3, ν. 998/1979 ως ισχύει, περιελήφθησαν στην 2655/3-12-1999 απόφαση λόγω πλάνης περί των πραγμάτων και πραγματικής αιτίας.

Τα ως άνω τμήματα συνολικού εμβαδού 2,654 στρ., στη θέση «Σπηλιά» Αγίας Ελένης του Δήμου Τροιζηνίας-Μεθάνων της Περιφερειακής Ενότητας Νήσων Περιφέρειας Αττικής, απεικονίζονται στο από 3-7-2018 διάγραμμα με κλίμακα 1:500 (και στο ενσωματωμένο σε αυτό, απόσπασμα φύλλου χάρτη Γ.Υ.Σ. αριθμ. 6399/4 κλίμακας 1:5000) το οποίο συνοδεύει αναπόσπαστα την απόφαση αυτή με μαύρο περίγραμμα, ως κάτωθι:

Τμήμα Ι, εμβαδού 0,813 στρ., με στοιχεία κορυφών «1,2,3,4,5,6,7,8,9,10, 1» και όρια: Βόρεια και Ανατολικά με δασική αναδασωτέα έκταση, Νότια με δασική έκταση και με δασική αναδασωτέα έκταση και Δυτικά με δασική έκταση.

Τμήμα ΙΙ, εμβαδού 0,782 στρ., με στοιχεία κορυφών «1 1,12,13,14,15,16,17,...,27,28,29,30,31,32,33, 11» και όρια: Βόρεια, Δυτικά και Νότια με δασική αναδασωτέα έκταση και Ανατολικά με μη δασική έκταση.

Τμήμα ΙΙΙ, εμβαδού 0,207 στρ., με στοιχεία κορυφών «Α,Β,Γ,Δ,Ε,Ζ,Η, Α» και όρια: Βόρεια με μη δασική και δασική έκταση, Ανατολικά με δασική αναδασωτέα έκταση και Νότια και Δυτικά με μη δασική έκταση.

Τμήμα ΙV, εμβαδού 0,420 στρ., με στοιχεία κορυφών «Θ, Ι,Κ,Λ,Μ,Ν,Ξ,Ο,Π,Ρ,Σ,Τ,Υ,Φ,Χ,Ψ, Θ» και όρια: Βόρεια, Δυτικά και Νότια με δασική αναδασωτέα έκταση και Ανατολικά με δασική αναδασωτέα έκταση και με μη δασική έκταση.

Τμήμα V, εμβαδού 0,432 στρ., με στοιχεία κορυφών «α, β,γ,δ,ε,ζ,η,θ,ι,κ,λ,μ,ν,ξ,ο,π,ρ,σ, α» και όρια: Βόρεια, Δυτικά και Νότια με δασική αναδασωτέα έκταση και Ανατολικά με δασική αναδασωτέα έκταση και με δασική έκταση.

Οι συντεταγμένες των κορυφών των τμημάτων Ι, ΙΙ, ΙΙΙ, ΙV και V, αποτυπώνονται στο τοπογραφικό διάγραμμα, που συνοδεύει αναπόσπαστα την παρούσα απόφαση.


Με την παρούσα απόφαση δεν προκαλείται δημοσιονομική δαπάνη σε βάρος του κρατικού προϋπολογισμού (άρθρο 90, π.δ. 63/2005).

Η απόφαση αυτή, να δημοσιευθεί στην Εφημερίδα της Κυβερνήσεως.

Αθήνα, 21 Αυγούστου 2018

Ο Συντονιστής Αποκεντρωμένης Διοίκησης

ΣΠΥΡΙΔΩΝ ΚΟΚΚΙΝΑΚΗΣ

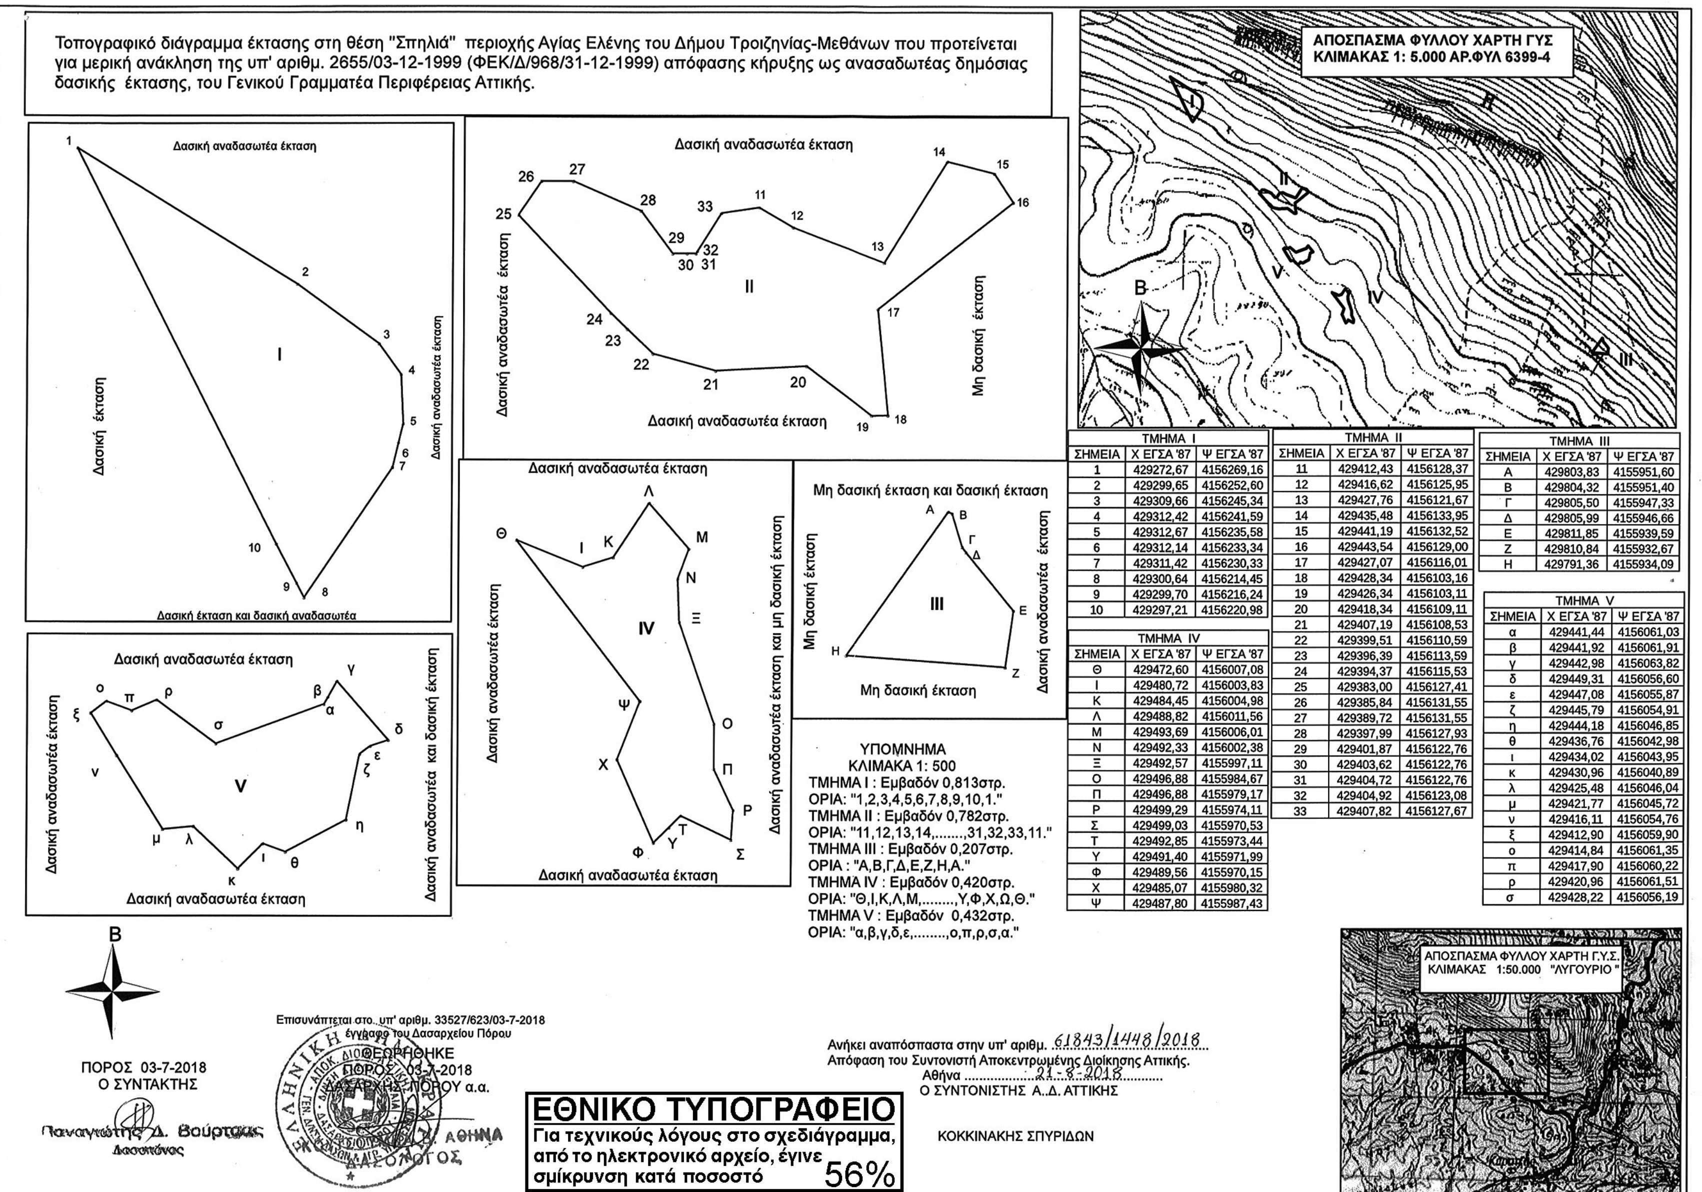

ΤΜΗΜΑ I		
ΣΗΜΕΙΑ	Χ ΕΓΣΑ '87	Ψ ΕΓΣΑ '87
1	429272,67	4156269,16
2	429299,65	4156252,60
3	429309,66	4156245,34
4	429312,42	4156241,59
5	429312,67	4156235,58
6	429312,14	4156233,34
7	429311,42	4156230,33
8	429300,64	4156214,45
9	429299,70	4156216,24
10	429297,21	4156220,98

ΤΜΗΜΑ II		
ΣΗΜΕΙΑ	Χ ΕΓΣΑ '87	Ψ ΕΓΣΑ '87
11	429412,43	4156128,37
12	429416,62	4156125,95
13	429427,76	4156121,67
14	429435,48	4156133,95
15	429441,19	4156132,52
16	429443,54	4156129,00
17	429427,07	4156116,01
18	429428,34	4156103,16
19	429426,34	4156103,11
20	429418,34	4156109,11
21	429407,19	4156108,53
22	429399,51	4156110,59
23	429396,39	4156113,59
24	429394,37	4156115,53
25	429383,00	4156127,41
26	429385,84	4156131,55
27	429389,72	4156131,55
28	429397,99	4156127,93
29	429401,87	4156122,76
30	429403,62	4156122,76
31	429404,72	4156122,76
32	429404,92	4156123,08
33	429407,82	4156127,67

ΤΜΗΜΑ III		
ΣΗΜΕΙΑ	Χ ΕΓΣΑ '87	Ψ ΕΓΣΑ '87
Α	429803,83	4155951,60
Β	429804,32	4155951,40
Γ	429805,50	4155947,33
Δ	429805,99	4155946,66
Ε	429811,85	4155939,59
Ζ	429810,84	4155932,67
Η	429791,36	4155934,09

ΤΜΗΜΑ IV		
ΣΗΜΕΙΑ	Χ ΕΓΣΑ '87	Ψ ΕΓΣΑ '87
Θ	429472,60	4156007,08
Ι	429480,72	4156003,83
Κ	429484,45	4156004,98
Λ	429488,82	4156011,56
Μ	429493,69	4156006,01
Ν	429492,33	4156002,38
Ξ	429492,57	4155997,11
Ο	429496,88	4155984,67
Π	429496,88	4155979,17
Ρ	429499,29	4155974,11
Σ	429499,03	4155970,53
Τ	429492,85	4155973,44
Υ	429491,40	4155971,99
Φ	429489,56	4155970,15
Χ	429485,07	4155980,32
Ψ	429487,80	4155987,43

ΤΜΗΜΑ V		
ΣΗΜΕΙΑ	Χ ΕΓΣΑ '87	Ψ ΕΓΣΑ '87
α	429441,44	4156061,03
β	429441,92	4156061,91
γ	429442,98	4156063,82
δ	429449,31	4156056,60
ε	429447,08	4156055,87
ζ	429445,79	4156054,91
η	429444,18	4156046,85
θ	429436,76	4156042,98
ι	429434,02	4156043,95
κ	429430,96	4156040,89
λ	429425,48	4156046,04
μ	429421,77	4156045,72
ν	429416,11	4156054,76
ξ	429412,90	4156059,90
ο	429414,84	4156061,35
π	429417,90	4156060,22
ρ	429420,96	4156061,51
σ	429428,22	4156056,19

ΥΠΟΜΝΗΜΑ
ΚΛΙΜΑΚΑ 1: 500
ΤΜΗΜΑ Ι : Εμβαδόν 0,813στρ.
ΟΡΙΑ: "1,2,3,4,5,6,7,8,9,10,1."
ΤΜΗΜΑ ΙΙ : Εμβαδόν 0,782στρ.
ΟΡΙΑ: "11,12,13,14,.......,31,32,33,11."
ΤΜΗΜΑ ΙΙΙ : Εμβαδόν 0,207στρ.
ΟΡΙΑ : "Α,Β,Γ,Δ,Ε,Ζ,Η,Α."
ΤΜΗΜΑ ΙV : Εμβαδόν 0,420στρ.
ΟΡΙΑ: "Θ,Ι,Κ,Λ,Μ,........,Υ,Φ,Χ,Ω,Θ."
ΤΜΗΜΑ V : Εμβαδόν 0,432στρ.
ΟΡΙΑ: "α,β,γ,δ,ε,........,ο,π,ρ,σ,α."

ΠΟΡΟΣ 03-7-2018
Ο ΣΥΝΤΑΚΤΗΣ
Παναγιώτης Δ. Βαϊρτζάς
Δασοπόνος

Επισυνάπτεται στο υπ' αριθμ. 33527/623/03-7-2018 έγγραφο του Δασαρχείου Πόρου
ΘΕΩΡΗΘΗΚΕ
ΠΟΡΟΣ 03-7-2018
Ο ΔΑΣΑΡΧΗΣ ΠΟΡΟΥ α.α.

Ανήκει αναπόσπαστα στην υπ' αριθμ. 61843/1448/2018
Απόφαση του Συντονιστή Αποκεντρωμένης Διοίκησης Αττικής.
Αθήνα 21-8-2018
Ο ΣΥΝΤΟΝΙΣΤΗΣ Α.Δ. ΑΤΤΙΚΗΣ

ΚΟΚΚΙΝΑΚΗΣ ΣΠΥΡΙΔΩΝ

ΕΘΝΙΚΟ ΤΥΠΟΓΡΑΦΕΙΟ
Για τεχνικούς λόγους στο σχεδιάγραμμα, από το ηλεκτρονικό αρχείο, έγινε σμίκρυνση κατά ποσοστό 56%

Αριθμ. 54888/1317 (3)

Μερική ανάκληση της Δ/302318/18-12-1991 (ΦΕΚ 46/τ.Δ΄/21-01-1992) απόφασης του Νομάρχη Πειραιά, περί κήρυξης ως αναδασωτέας, δημόσιας δασικής έκτασης στη θέση «Μπουσουλιάνη» Άνω Φαναρίου Ν. Αττικής.

Ο ΣΥΝΤΟΝΙΣΤΗΣ ΑΠΟΚΕΝΤΡΩΜΕΝΗΣ ΔΙΟΙΚΗΣΗΣ ΑΤΤΙΚΗΣ

Έχοντας υπόψη:

1. Τις διατάξεις:

α) των άρθρων 24 παρ. 1 και 117 παρ. 3 του Συντάγματος της Χώρας,

β) του άρθρου 5 του ν. 3200/1955 «περί διοικητικής αποκεντρώσεως» σε συνδυασμό με τις διατάξεις του ν.δ. 532/1970 (ΦΕΚ 103/τ.Α΄/1970) «περί συμπληρώσεως των διατάξεων διοικητικής αποκεντρώσεως» σε συνδυασμό με τις διατάξεις του β.δ. 709/5-11-1970 (ΦΕΚ 235/τ.Α΄/1970) «περί καθορισμού των διατηρουμένων αρμοδιοτήτων κ.λπ.».

γ) των άρθρων 6 και 7 του ν. 2503/1997 (ΦΕΚ 107/τ.Α΄/30-5-1997) «περί Διοίκησης, οργάνωσης, στελέχωσης της Περιφέρειας κ.λπ.»,

δ) του άρθρου 35 του ν. 4280/2014 (ΦΕΚ 159/τ.Α΄/8-8-2014) με το οποίο αντικαταστάθηκε το άρθρο 44 του ν. 998/1979 (ΦΕΚ 289/τ.Α΄/29-12-1979),

ε) το π.δ. 32/2016 περί ορισμού επιστημονικών κριτηρίων για την υπαγωγή εκτάσεων στις περιπτώσεις 1, 2 και 5 του άρθρου 3 του ν. 998/1979.

2. Τις εξής διαταγές του Υπουργείου Γεωργίας:

α) 160417/1180/9-7-1980,

β) 182447/3049/24-9-1980 και

γ) 141823/24-2-1983.

3. Τα άρθρα 6 και 280 του ν. 3852/2010 (ΦΕΚ 87/τ.Α΄/7-6-2010) «Νέα Αρχιτεκτονική της Αυτοδιοίκησης και της Αποκεντρωμένης Διοίκησης - Πρόγραμμα Καλλικράτης».

4. Το π.δ. 135/2010 (ΦΕΚ 228/τ.Α΄/2010) περί Οργανισμού της Αποκεντρωμένης Διοίκησης Αττικής.

5. Το άρθρο 28 του ν. 4325/2015 (ΦΕΚ 47/τ.Α΄/2015) και την αριθμ. 15869/15-5-2017 απόφαση Υπουργού Εσωτερικών με την οποία διορίστηκε ο Σπυρίδων Κοκκινάκης του Χρήστου, Συντονιστής της Αποκεντρωμένης Διοίκησης Αττικής (ΦΕΚ 250/τ.ΥΟΔΔ/2017).

6. Την αριθμ. Δ/302318/18-12-1991 (ΦΕΚ 46/τ.Δ΄/21-1-1992) απόφαση του Νομάρχη Πειραιά, με την οποία κηρύχθηκε ως αναδασωτέα, λόγω πυρκαγιάς, δασική έκταση 400,00 στεμμάτων στη θέση «Μπουσουλιάνη» Άνω Φαναρίου και στην οποία εμπίπτει η έκταση που προτείνεται για ανάκληση.

7. Την αριθμ. 33530/624/21-6-2018 πρόταση του αρμοδίου Δασαρχείου Πόρου -με τις συνημμένες σε αυτή ΔΥ/26-5-2017 αναφορά και ΔΥ/18-4-2018 έκθεση φωτοερμηνείας-, για μερική ανάκληση της ως άνω (6) απόφασης, για τμήμα εμβαδού 1,339 στρ., στη θέση «Μπουσουλιάνη» Άνω Φαναρίου του Δήμου Τροιζηνίας-Μεθάνων της Περιφέρειας Αττικής, διότι το εν λόγω τμήμα που ήταν μη δασική έκταση, εμπίπτον στην περίπτωση 6α του άρθρου 3 του ν. 998/1979 ως ισχύει, συμπεριελήφθη εκ παραδρομής στην παραπάνω (6) απόφαση, αποφασίζουμε:

Ανακαλούμε μερικώς την Δ/302318/18-12-1991 (ΦΕΚ 46/τ.Δ΄/21-1-1992) απόφαση του Νομάρχη Πειραιά, περί κήρυξης ως αναδασωτέας, λόγω πυρκαγιάς, δασικής έκτασης 400,00 στεμμάτων στη θέση «Μπουσουλιάνη» Άνω Φαναρίου και μόνο για τμήμα εμβαδού 1,339 στρ. (ενός στρέμματος και τριακοσίων τριάντα εννιά χιλιοστών του στρέμματος) διότι, ως μη δασική έκταση εμπίπτουσα στην περίπτωση 6α, άρθρο 3, ν. 998/1979 ως ισχύει, περιελήφθη στην Δ/302318/18-12-1991 απόφαση λόγω πλάνης περί των πραγμάτων και πραγματικής αιτίας.

Το ως άνω τμήμα, στη θέση «Μπουσουλιάνη» Άνω Φαναρίου του Δήμου Τροιζηνίας-Μεθάνων της Περιφερειακής Ενότητας Νήσων Περιφέρειας Αττικής, απεικονίζεται στο από 21-6-2018 διάγραμμα με κλίμακα 1:500 (και στο ενσωματωμένο σε αυτό, απόσπασμα φύλλου χάρτη Γ.Υ.Σ. αριθμ. 6399/4 κλίμακας 1:5000) το οποίο συνοδεύει αναπόσπαστα την απόφαση αυτή με μαύρο περίγραμμα, στοιχεία κορυφών «1,2,3,4,5,6,7,8,9,10,11, 12,13,14,15,16,17,18,19,20,21,22,23,24, 1» και όρια:

Βόρεια: Με δασική αναδασωτέα έκταση.

Ανατολικά: Με δασική αναδασωτέα έκταση.

Νότια: Με δασική αναδασωτέα έκταση.

Δυτικά: Με δασική αναδασωτέα έκταση.

Οι συντεταγμένες των κορυφών της ως άνω έκτασης κατά ΕΓΣΑ΄ 87 αποτυπώνονται στον παρακάτω πίνακα:

ΣΗΜΕΙΟ	Χ	Ψ	ΣΗΜΕΙΟ	Χ	Ψ
1	429721,120	4156551,854	13	429741,026	4156478,026
2	429727,374	4156554,229	14	429737,281	4156473,968
3	429735,879	4156553,229	15	429727,204	4156474,657
4	429744,179	4156551,844	16	429727,094	4156485,528
5	429745,059	4156549,977	17	429727,659	4156488,929
6	429742,718	4156536,974	18	429729,593	4156500,575
7	429739,649	4156518,431	19	429729,513	4156507,180
8	429735,889	4156514,280	20	429729,500	4156508,227

9	429734,898	4156509,700	21	429724,122	4156515,102
10	429738,614	4156501,405	22	429719,119	4156523,727
11	429742,330	4156495,710	23	429716,617	4156532,353
12	429741,309	4156481,864	24	429719,119	4156545,104

Με την παρούσα απόφαση δεν προκαλείται δημοσιονομική δαπάνη σε βάρος του κρατικού προϋπολογισμού (άρθρο 90, π.δ. 63/2005).

Η απόφαση αυτή να δημοσιευθεί στην Εφημερίδα της Κυβερνήσεως.

Αθήνα, 21 Αυγούστου 2018


Ο Συντονιστής Αποκεντρωμένης Διοίκησης


ΣΠΥΡΙΔΩΝ ΚΟΚΚΙΝΑΚΗΣ


Τοπογραφικό Διάγραμμα έκτασης στη θέση "Μπουσουλιάνη" περιοχής Άνω Φαναρίου του Δήμου Τροιζηνίας-Μεθάνων που προτείνεται για μερική ανάκληση της υπ' αριθμ. Δ/302318/ 18-12-1991 (ΦΕΚ./Δ/46/21-1-1992) απόφασης κήρυξης ως αναδασωτέας δημόσιας δασικής έκτασης, του Νομάρχη Πειραιά.

ΣΗΜΕΙΑ	Χ ΕΓΣΑ '87	Ψ ΕΓΣΑ '87
1	429721,120	4156551,854
2	429727,374	4156554,229
3	429735,879	4156553,229
4	429744,179	4156551,844
5	429745,059	4156549,977
6	429742,718	4156536,974
7	429739,649	4156518,431
8	429735,889	4156514,280
9	429734,898	4156509,700
10	429738,614	4156501,405
11	429742,330	4156495,710
12	429741,309	4156481,864
13	429741,026	4156478,026
14	429737,281	4156473,968
15	429727,204	4156474,657
16	429727,094	4156485,528
17	429727,659	4156488,929
18	429729,593	4156500,575
19	429729,513	4156507,180
20	429729,500	4156508,227
21	429724,122	4156515,102
22	429719,119	4156523,727
23	429716,617	4156532,353
24	429719,119	4156545,104

ΥΠΟΜΝΗΜΑ
ΚΛΙΜΑΚΑ 1:500
ΤΜΗΜΑ Ι : Εμβαδόν 1,339 στρ.
(ένα στρέμμα και τριακόσια τριάντα εννιά χιλιοστά του στρέμματος)
ΟΡΙΑ: "1,2,3,4,.........,22,23,24,1."

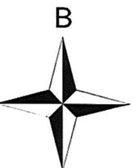

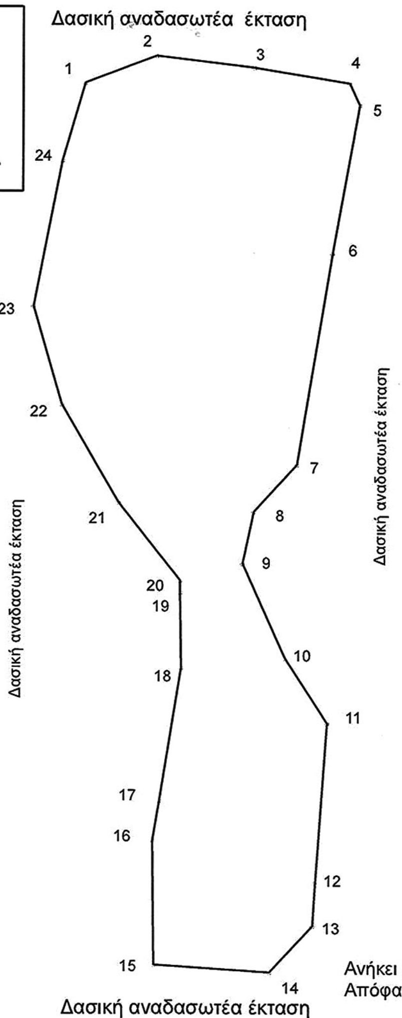

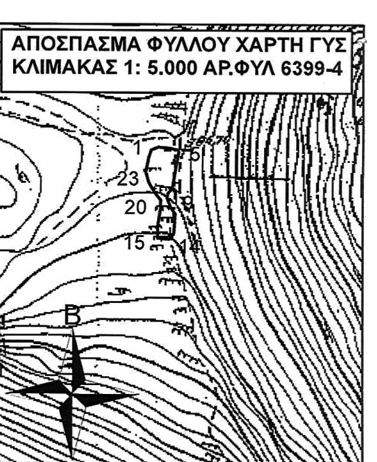



Ανήκει αναπόσπαστα στην υπ' αριθμ. 54888/1317/2018
Απόφαση του Συντονιστή Αποκεντρωμένης Διοίκησης Αττικής.
Αθήνα 21-8-2018
Ο ΣΥΝΤΟΝΙΣΤΗΣ Α..Δ. ΑΤΤΙΚΗΣ

ΚΟΚΚΙΝΑΚΗΣ ΣΠΥΡΙΔΩΝ

ΠΟΡΟΣ 21-6-2018
Ο ΣΥΝΤΑΚΤΗΣ



Παναγιώτης Δ. Βαύρτσας
Δασοπόνος

Επισυνάπτεται στο υπ' αριθμ. 33530/624/21-6-2018 έγγραφο του Δασαρχείου Πόρου
ΘΕΩΡΗΘΗΚΕ
ΠΟΡΟΣ 21-6-2018
ΔΑΣΑΡΧΗΣ ΠΟΡΟΥ α.α.

ΚΟΥΤΣΟΥΜΠΑ Β. ΑΘΗΝΑ
ΔΑΣΟΛΟΓΟΣ

ΕΘΝΙΚΟ ΤΥΠΟΓΡΑΦΕΙΟ
Για τεχνικούς λόγους στο σχεδιάγραμμα, από το ηλεκτρονικό αρχείο, έγινε σμίκρυνση κατά ποσοστό 79%